PRIVREMENA PROMETNA SIGNALIZACIJA
(IZ SMJERA SINJA)
MJ 1:1000

TC "LIDL"

Ul. bana Jelačića

Ul. Brnaze


◄ SINJ
D 1

(OBILAZAK) Split ►
Ul. Panze, Vukasovići i
Ferata (Put "Rere")

STOP

420 mm x 297 mm

PRIVREMENA PROMETNA SIGNALIZACIJA
(RASKRIŽJE D1 I D60)
MJ 1:1000

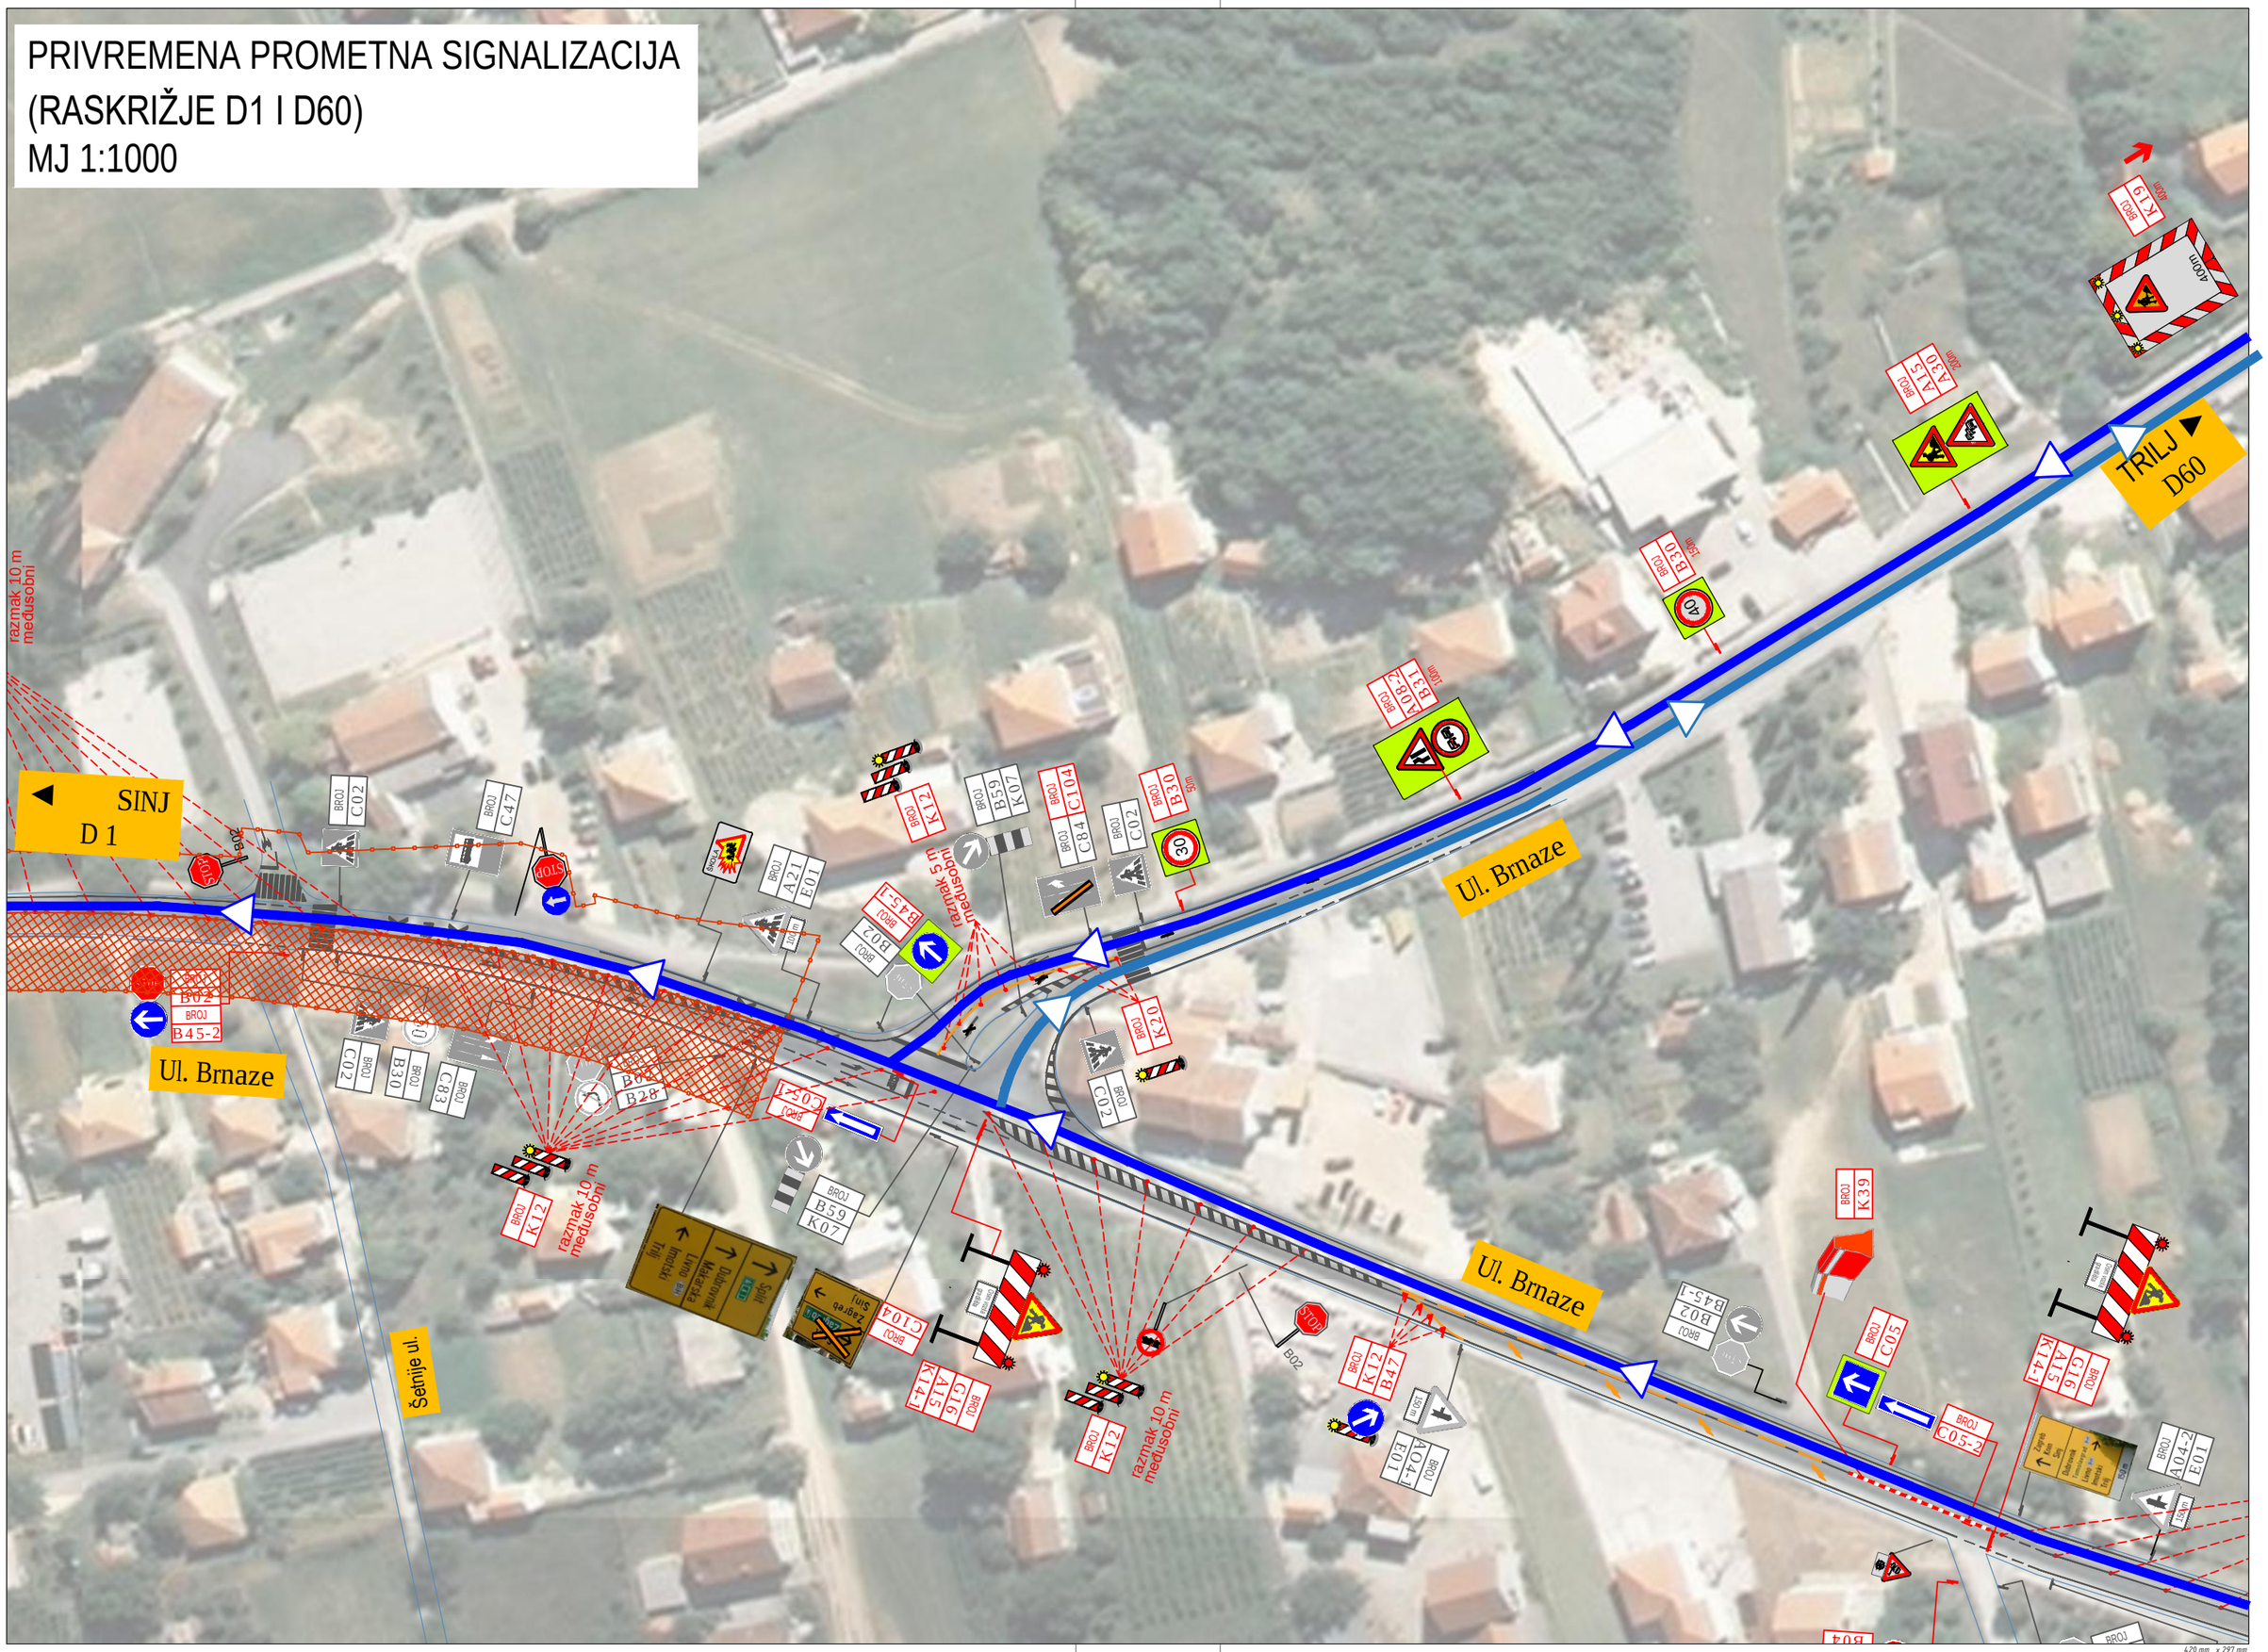

PRIVREMENA PROMETNA SIGNALIZACIJA
(IZ SMJERA SPLITA)
MJ 1:1000



420 mm x 297 mm