

PRIVREMENA PROMETNA SIGNALIZACIJA
(IZ SMJERA SINJA)
MJ 1:1000

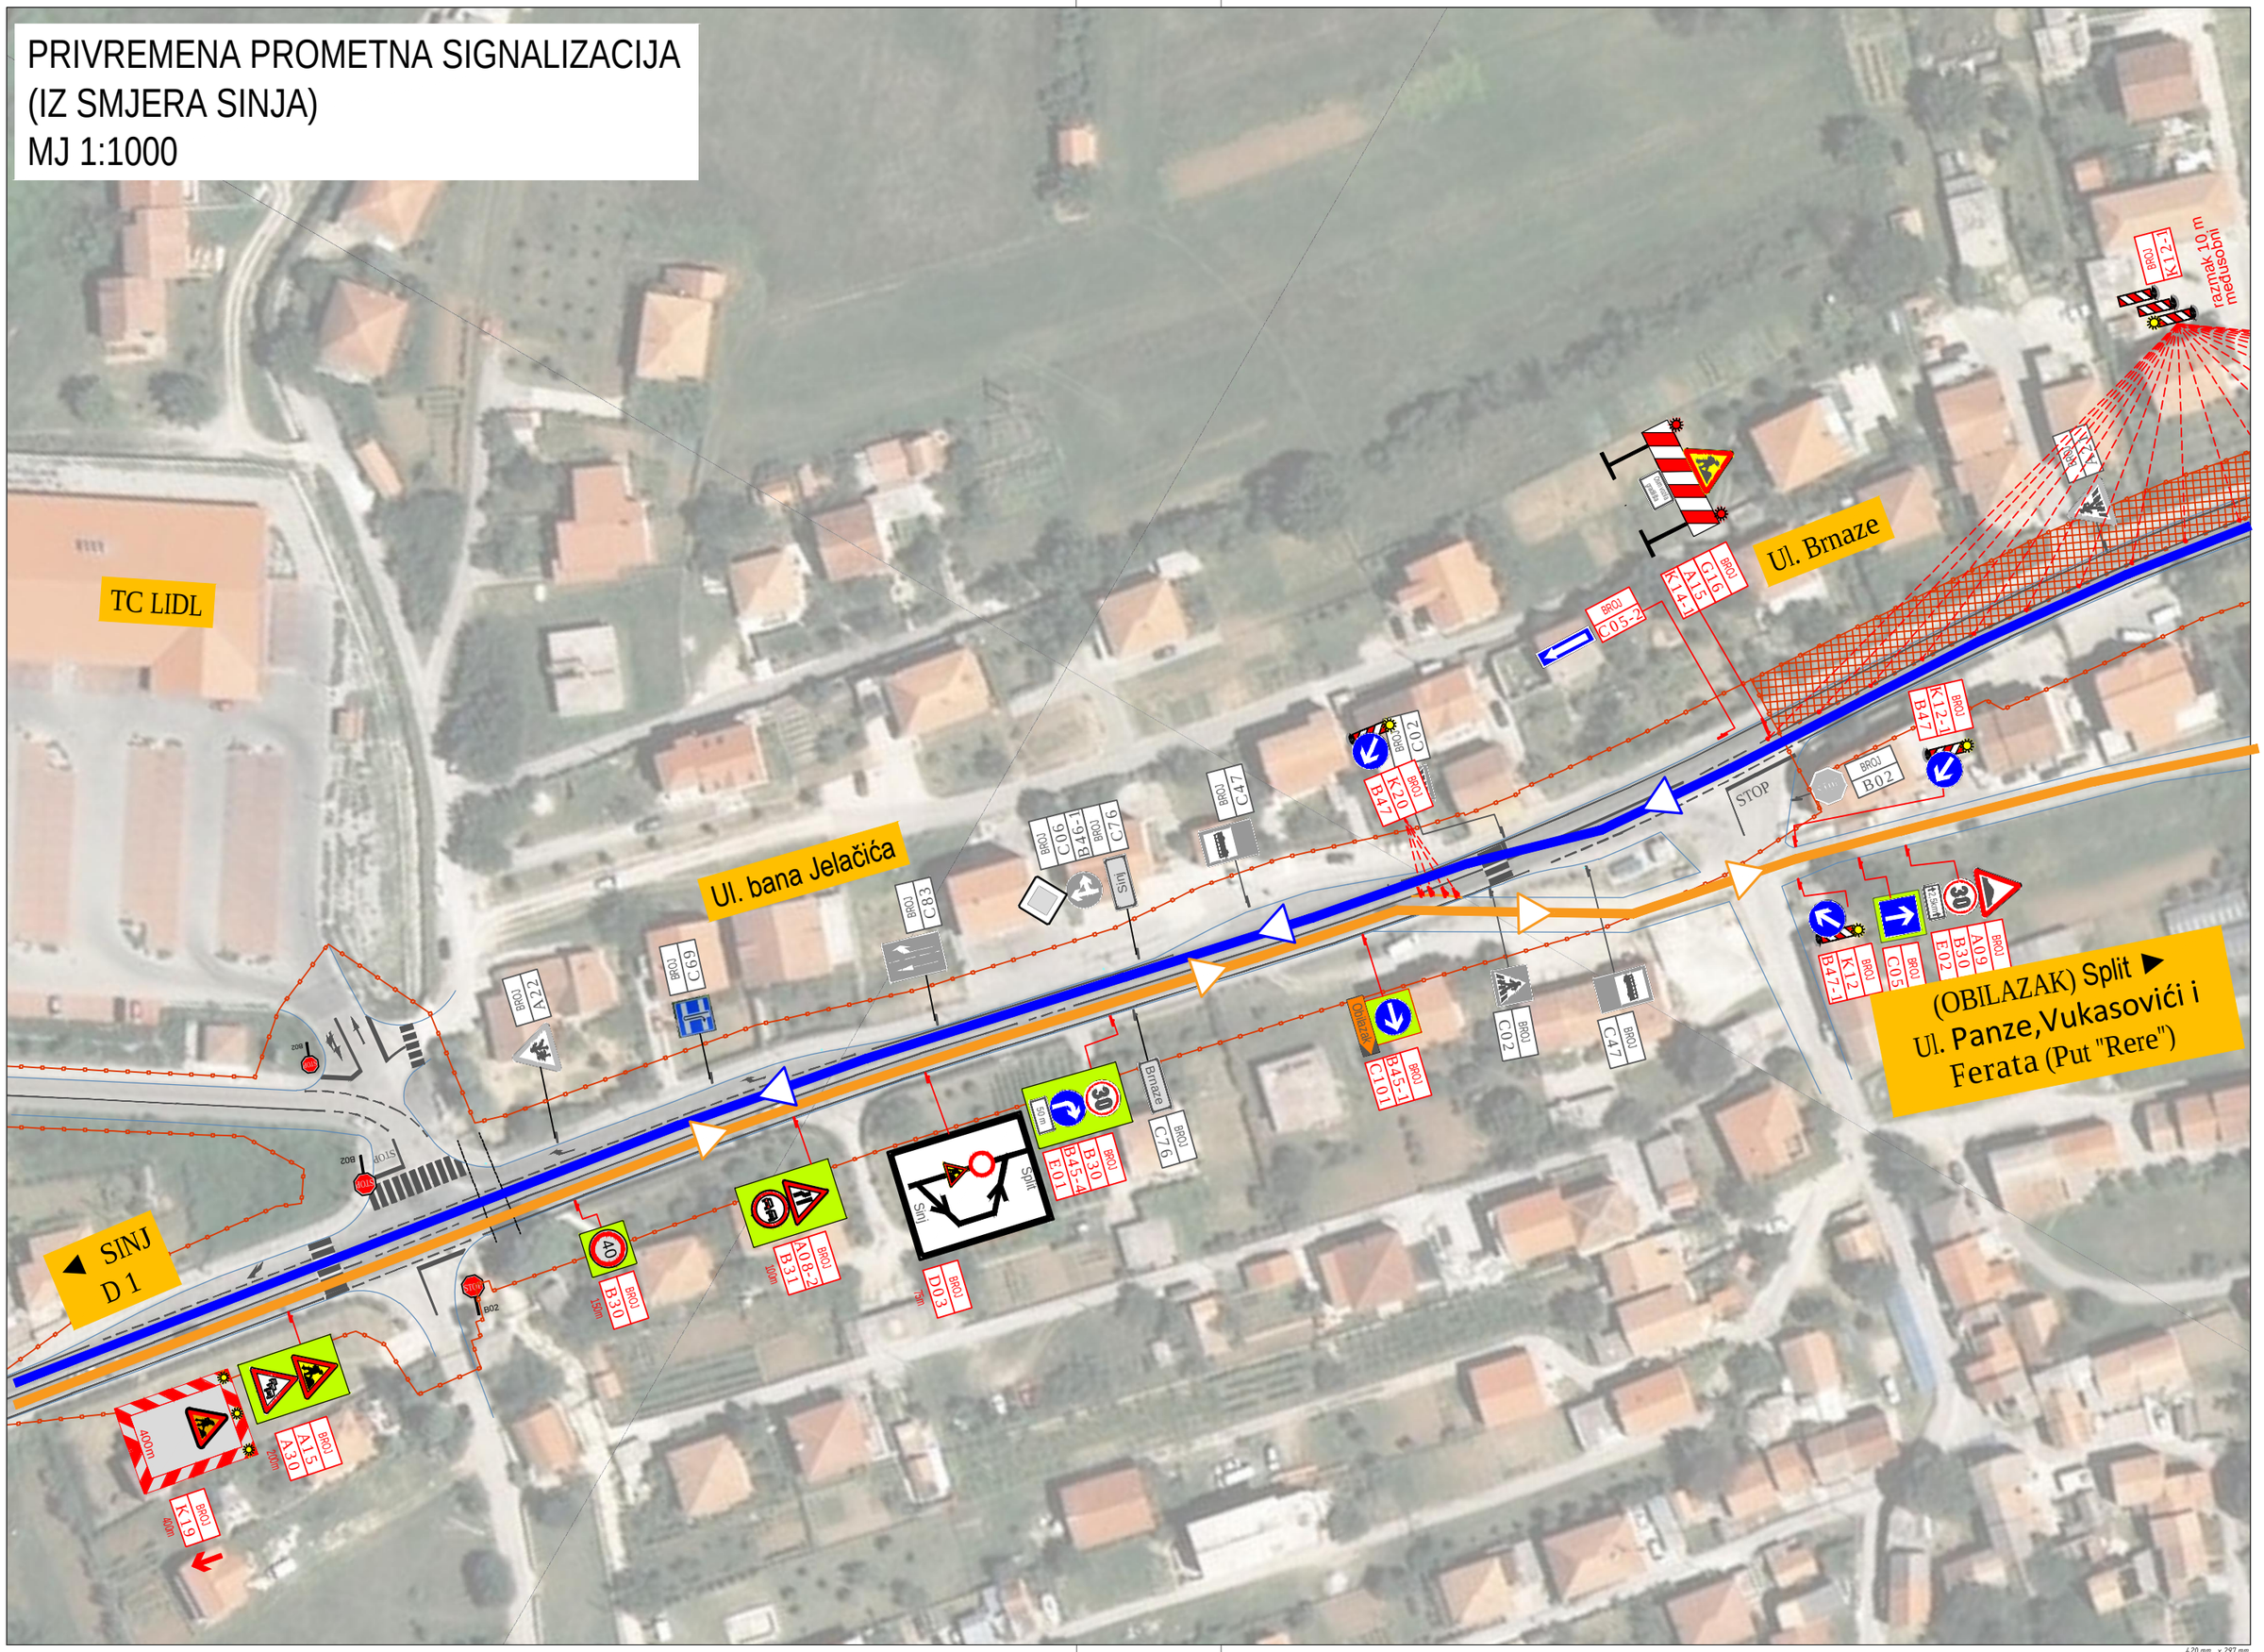

420 mm x 297 mm

PRIVREMENA PROMETNA SIGNALIZACIJA
(RASKRIŽJE D1 I D60)
MJ 1:1000

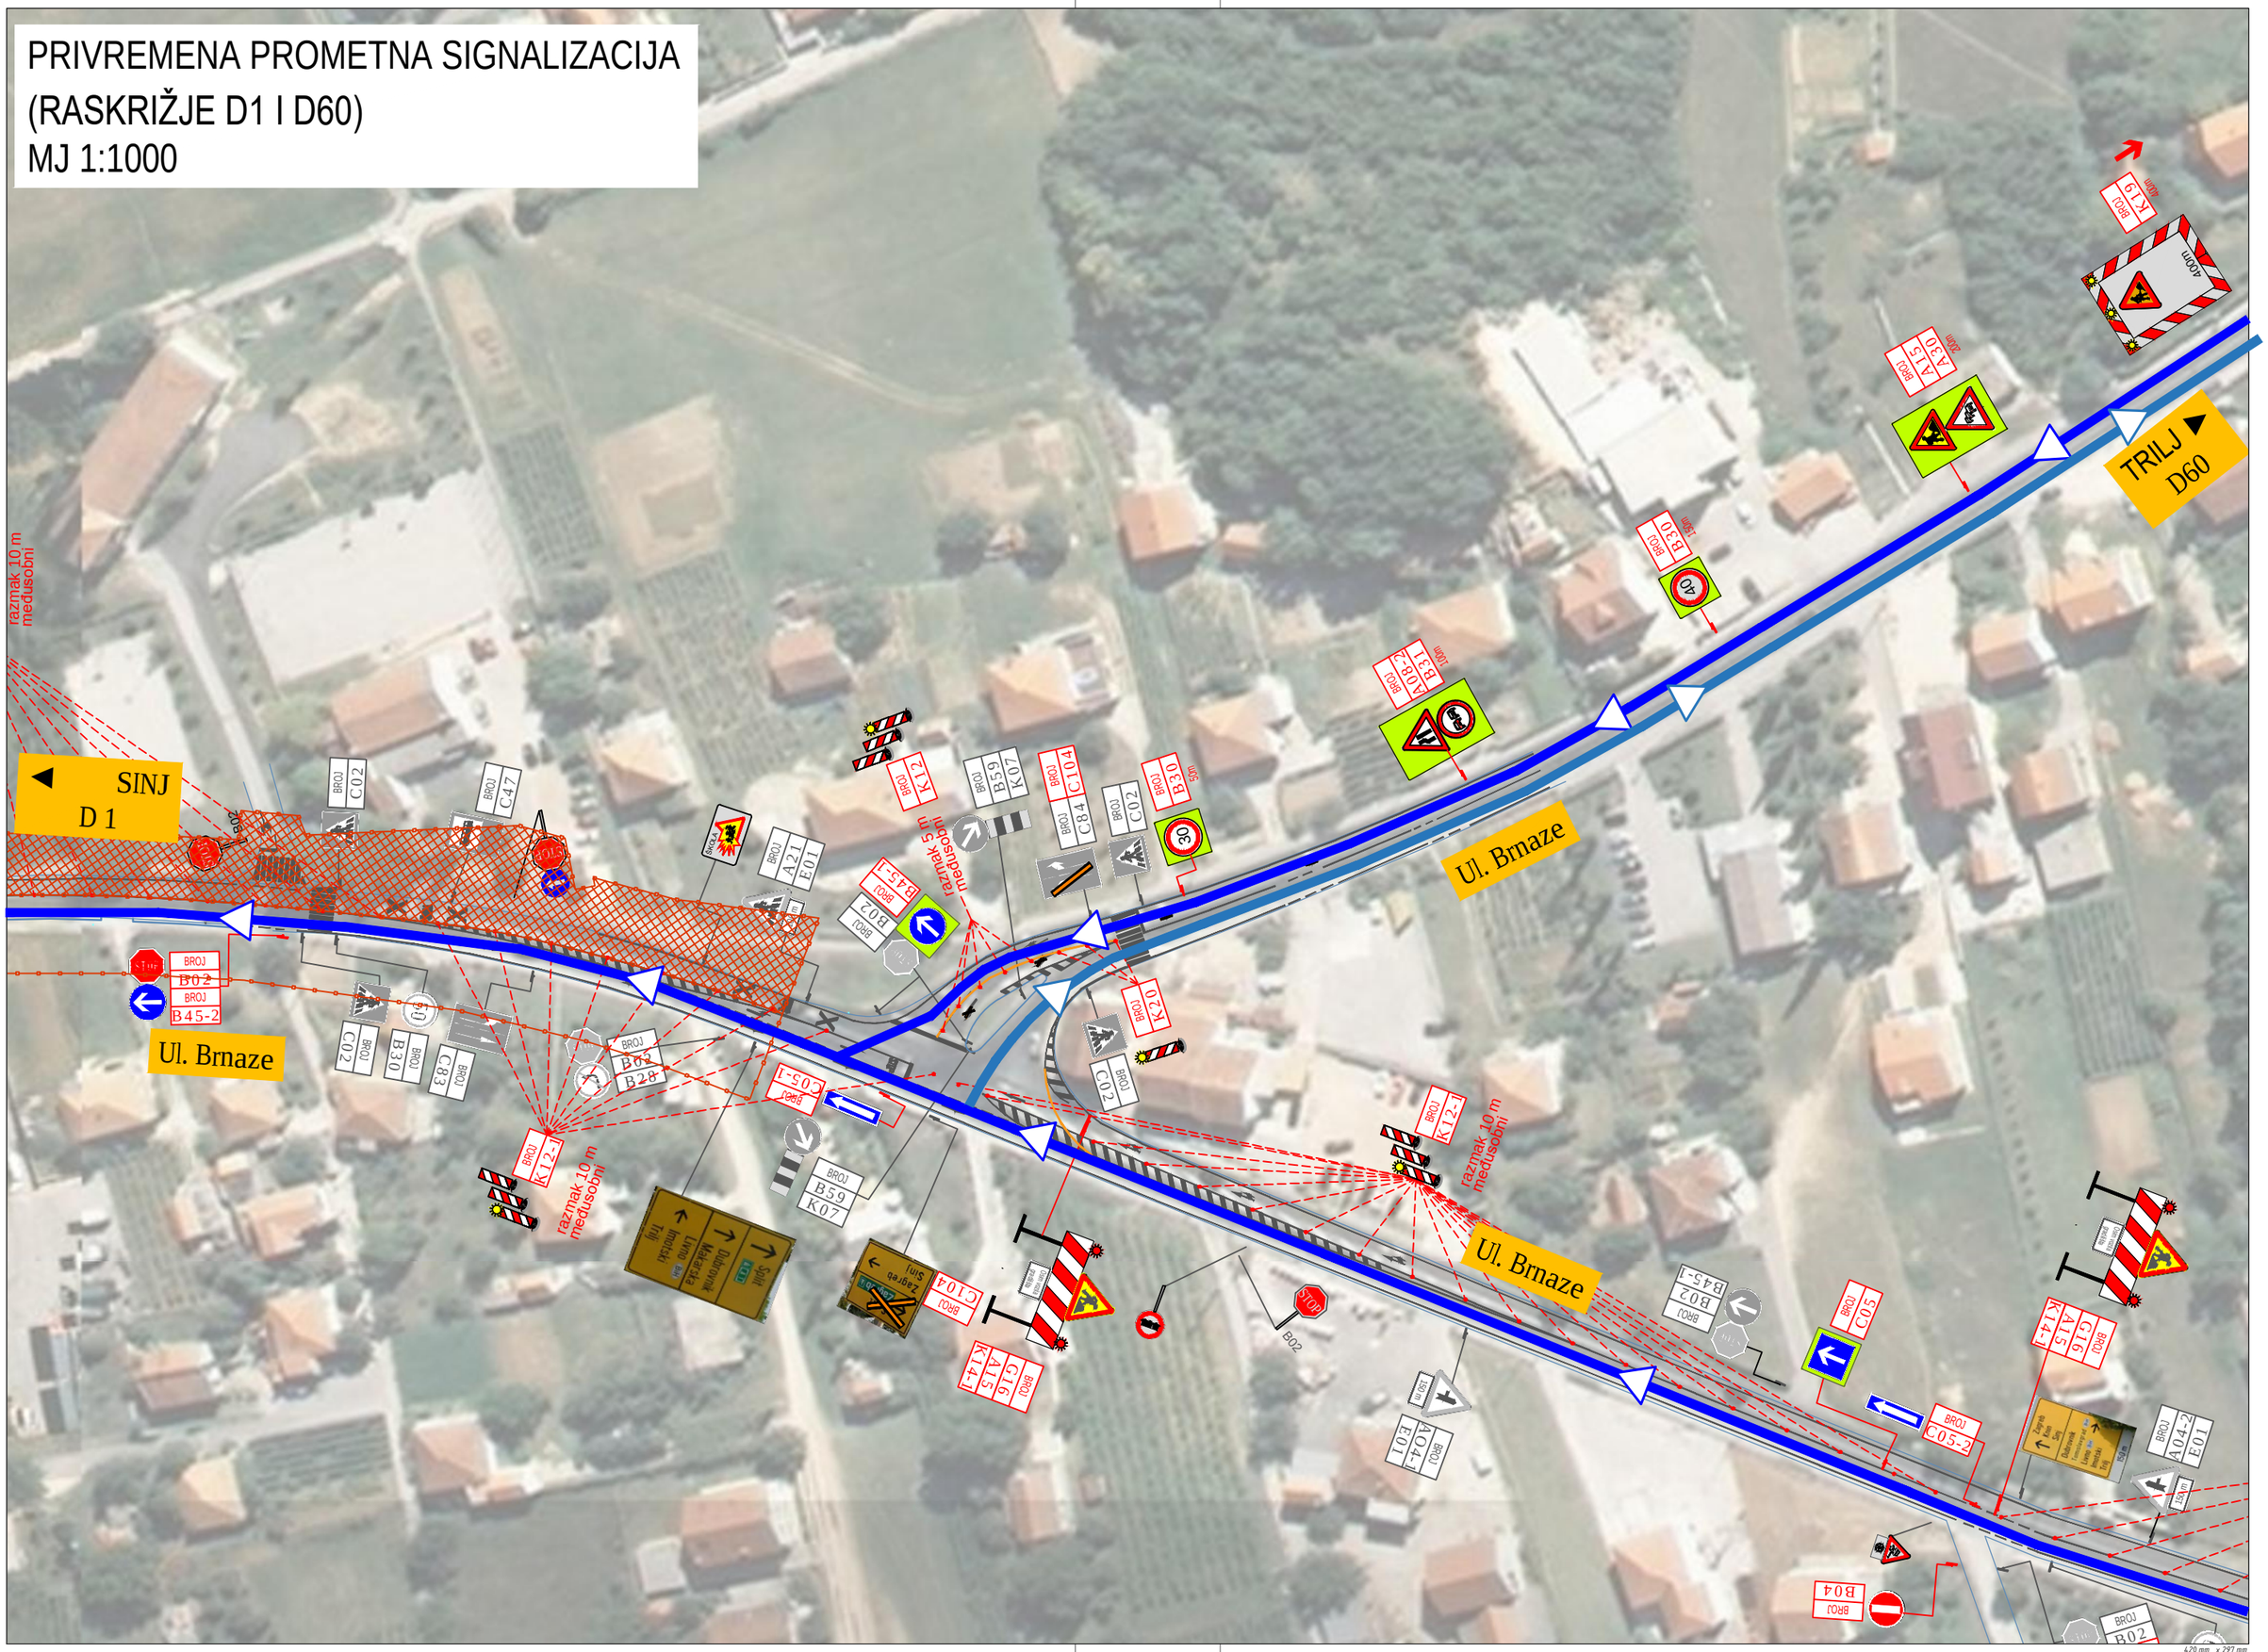

PRIVREMENA PROMETNA SIGNALIZACIJA
(IZ SMJERA SPLITA)
MJ 1:1000



420 mm x 297 mm