







2



3




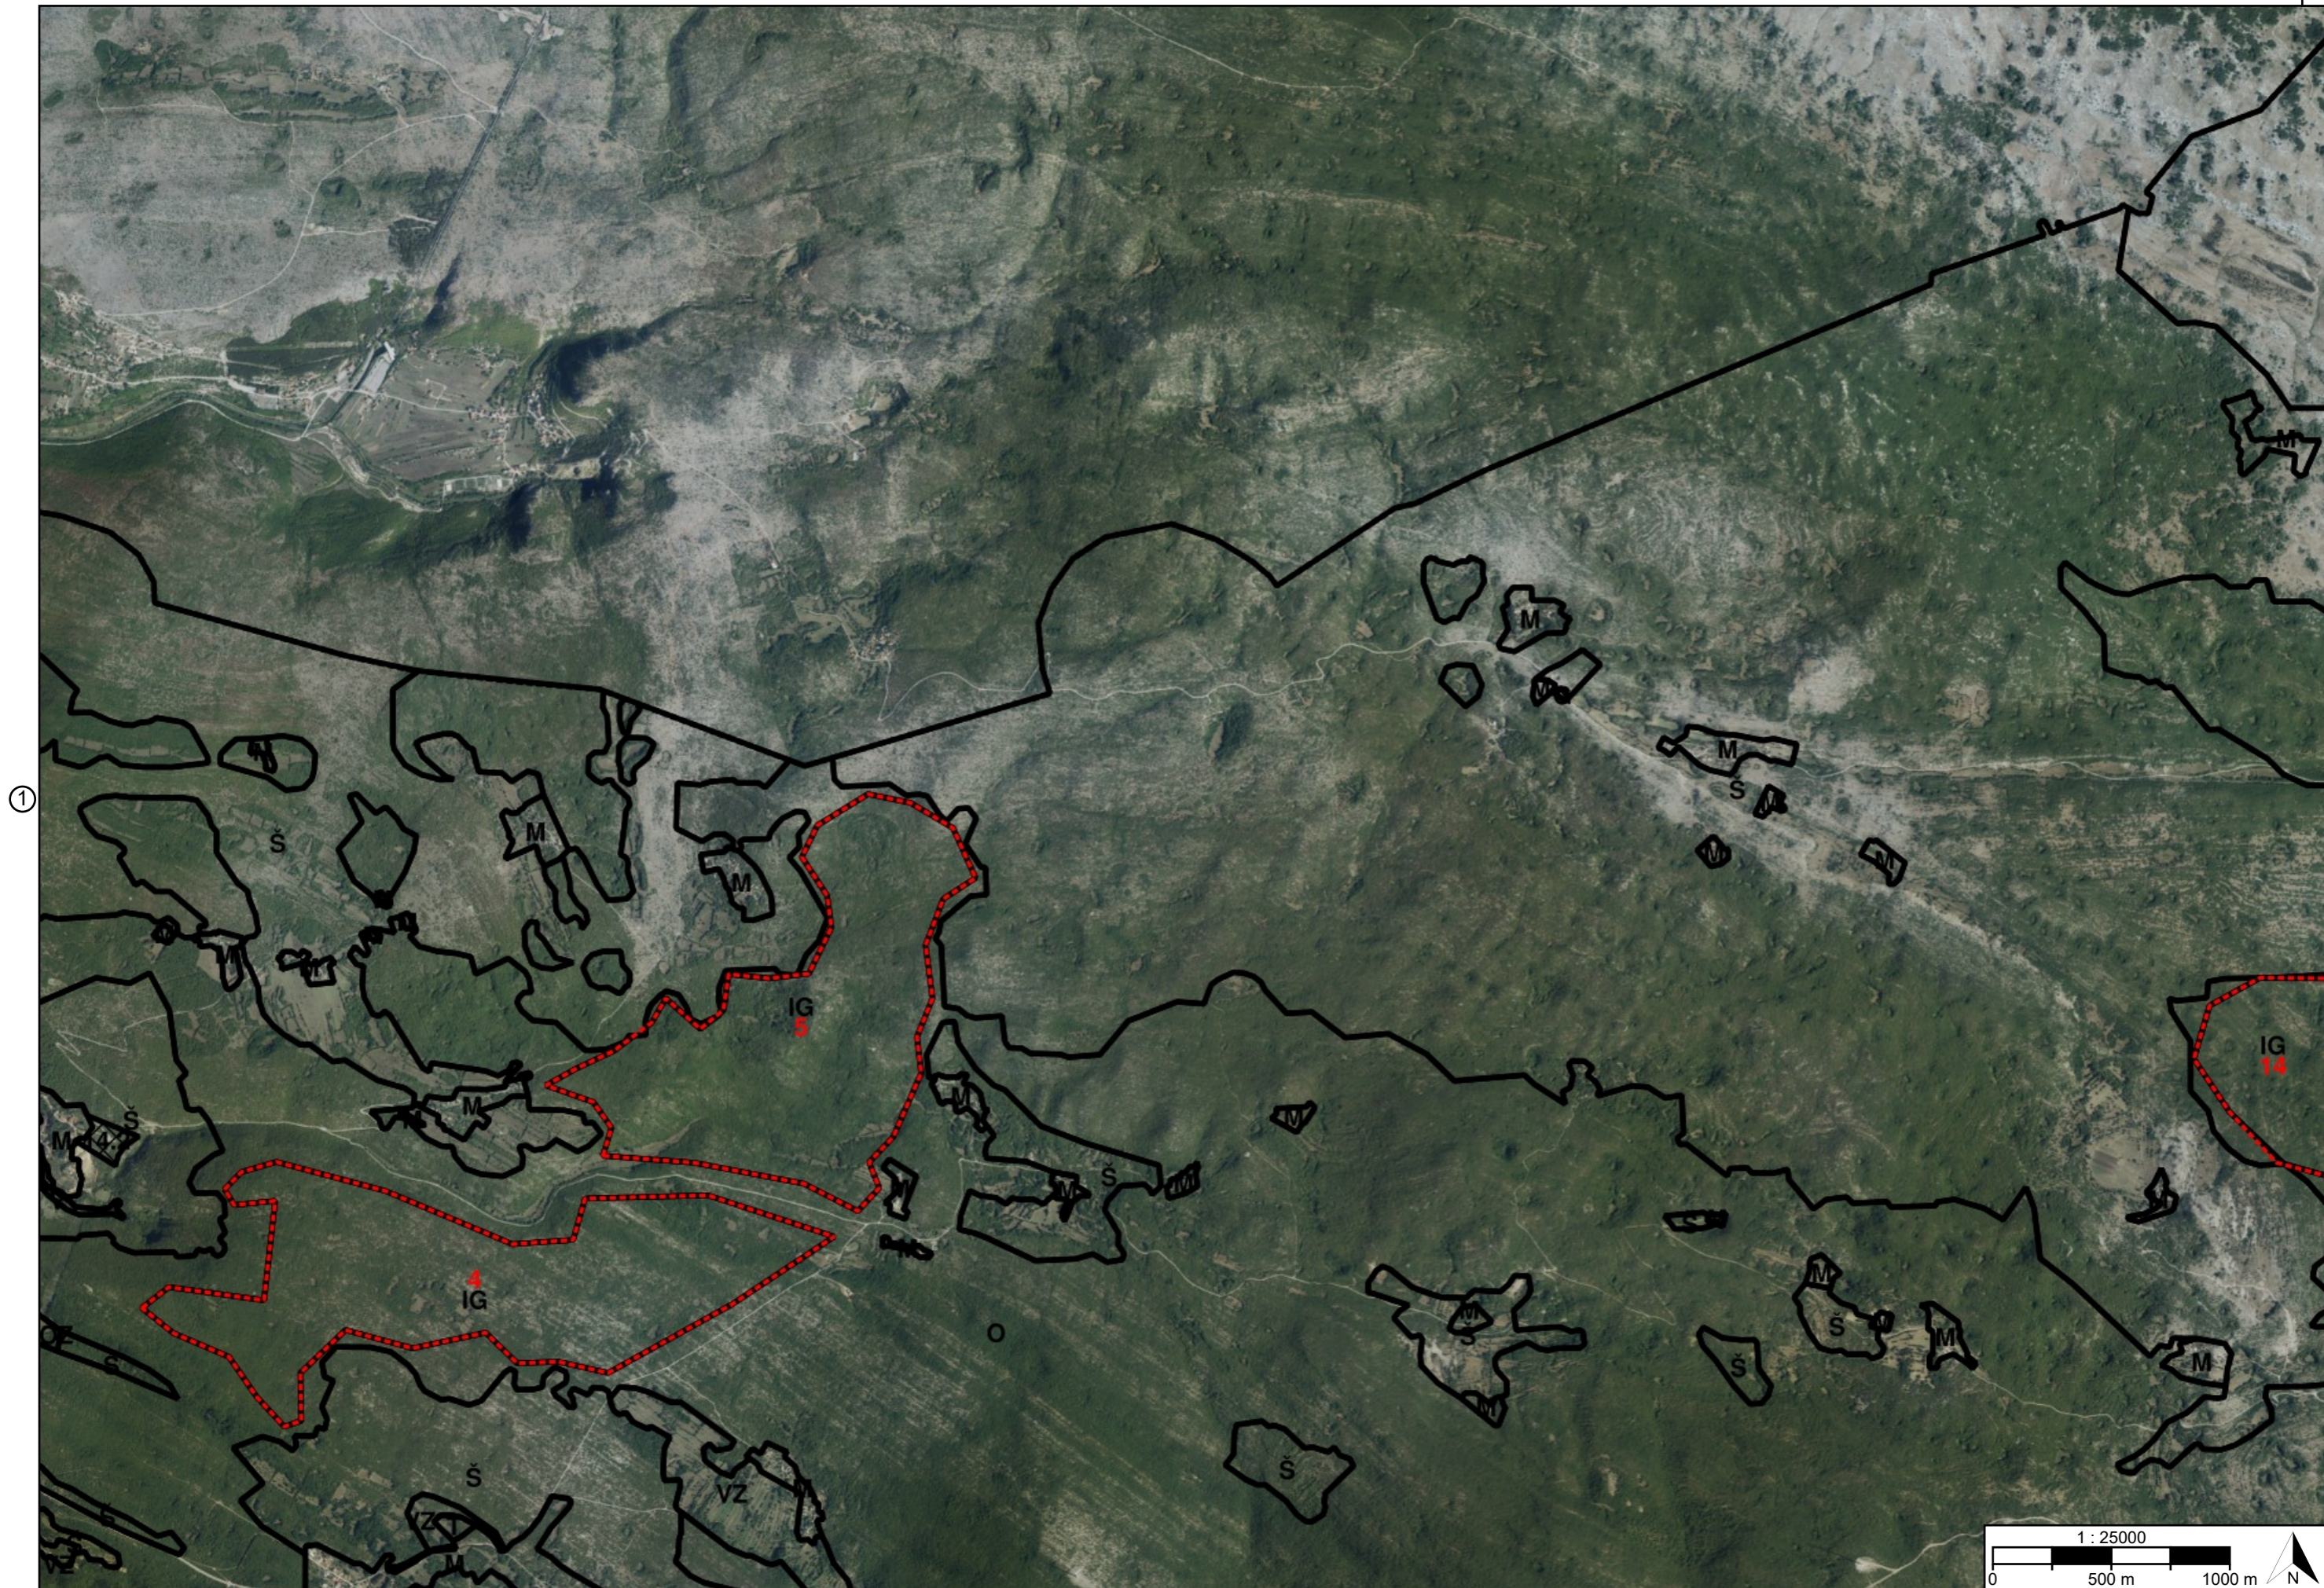


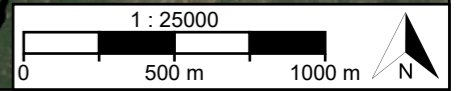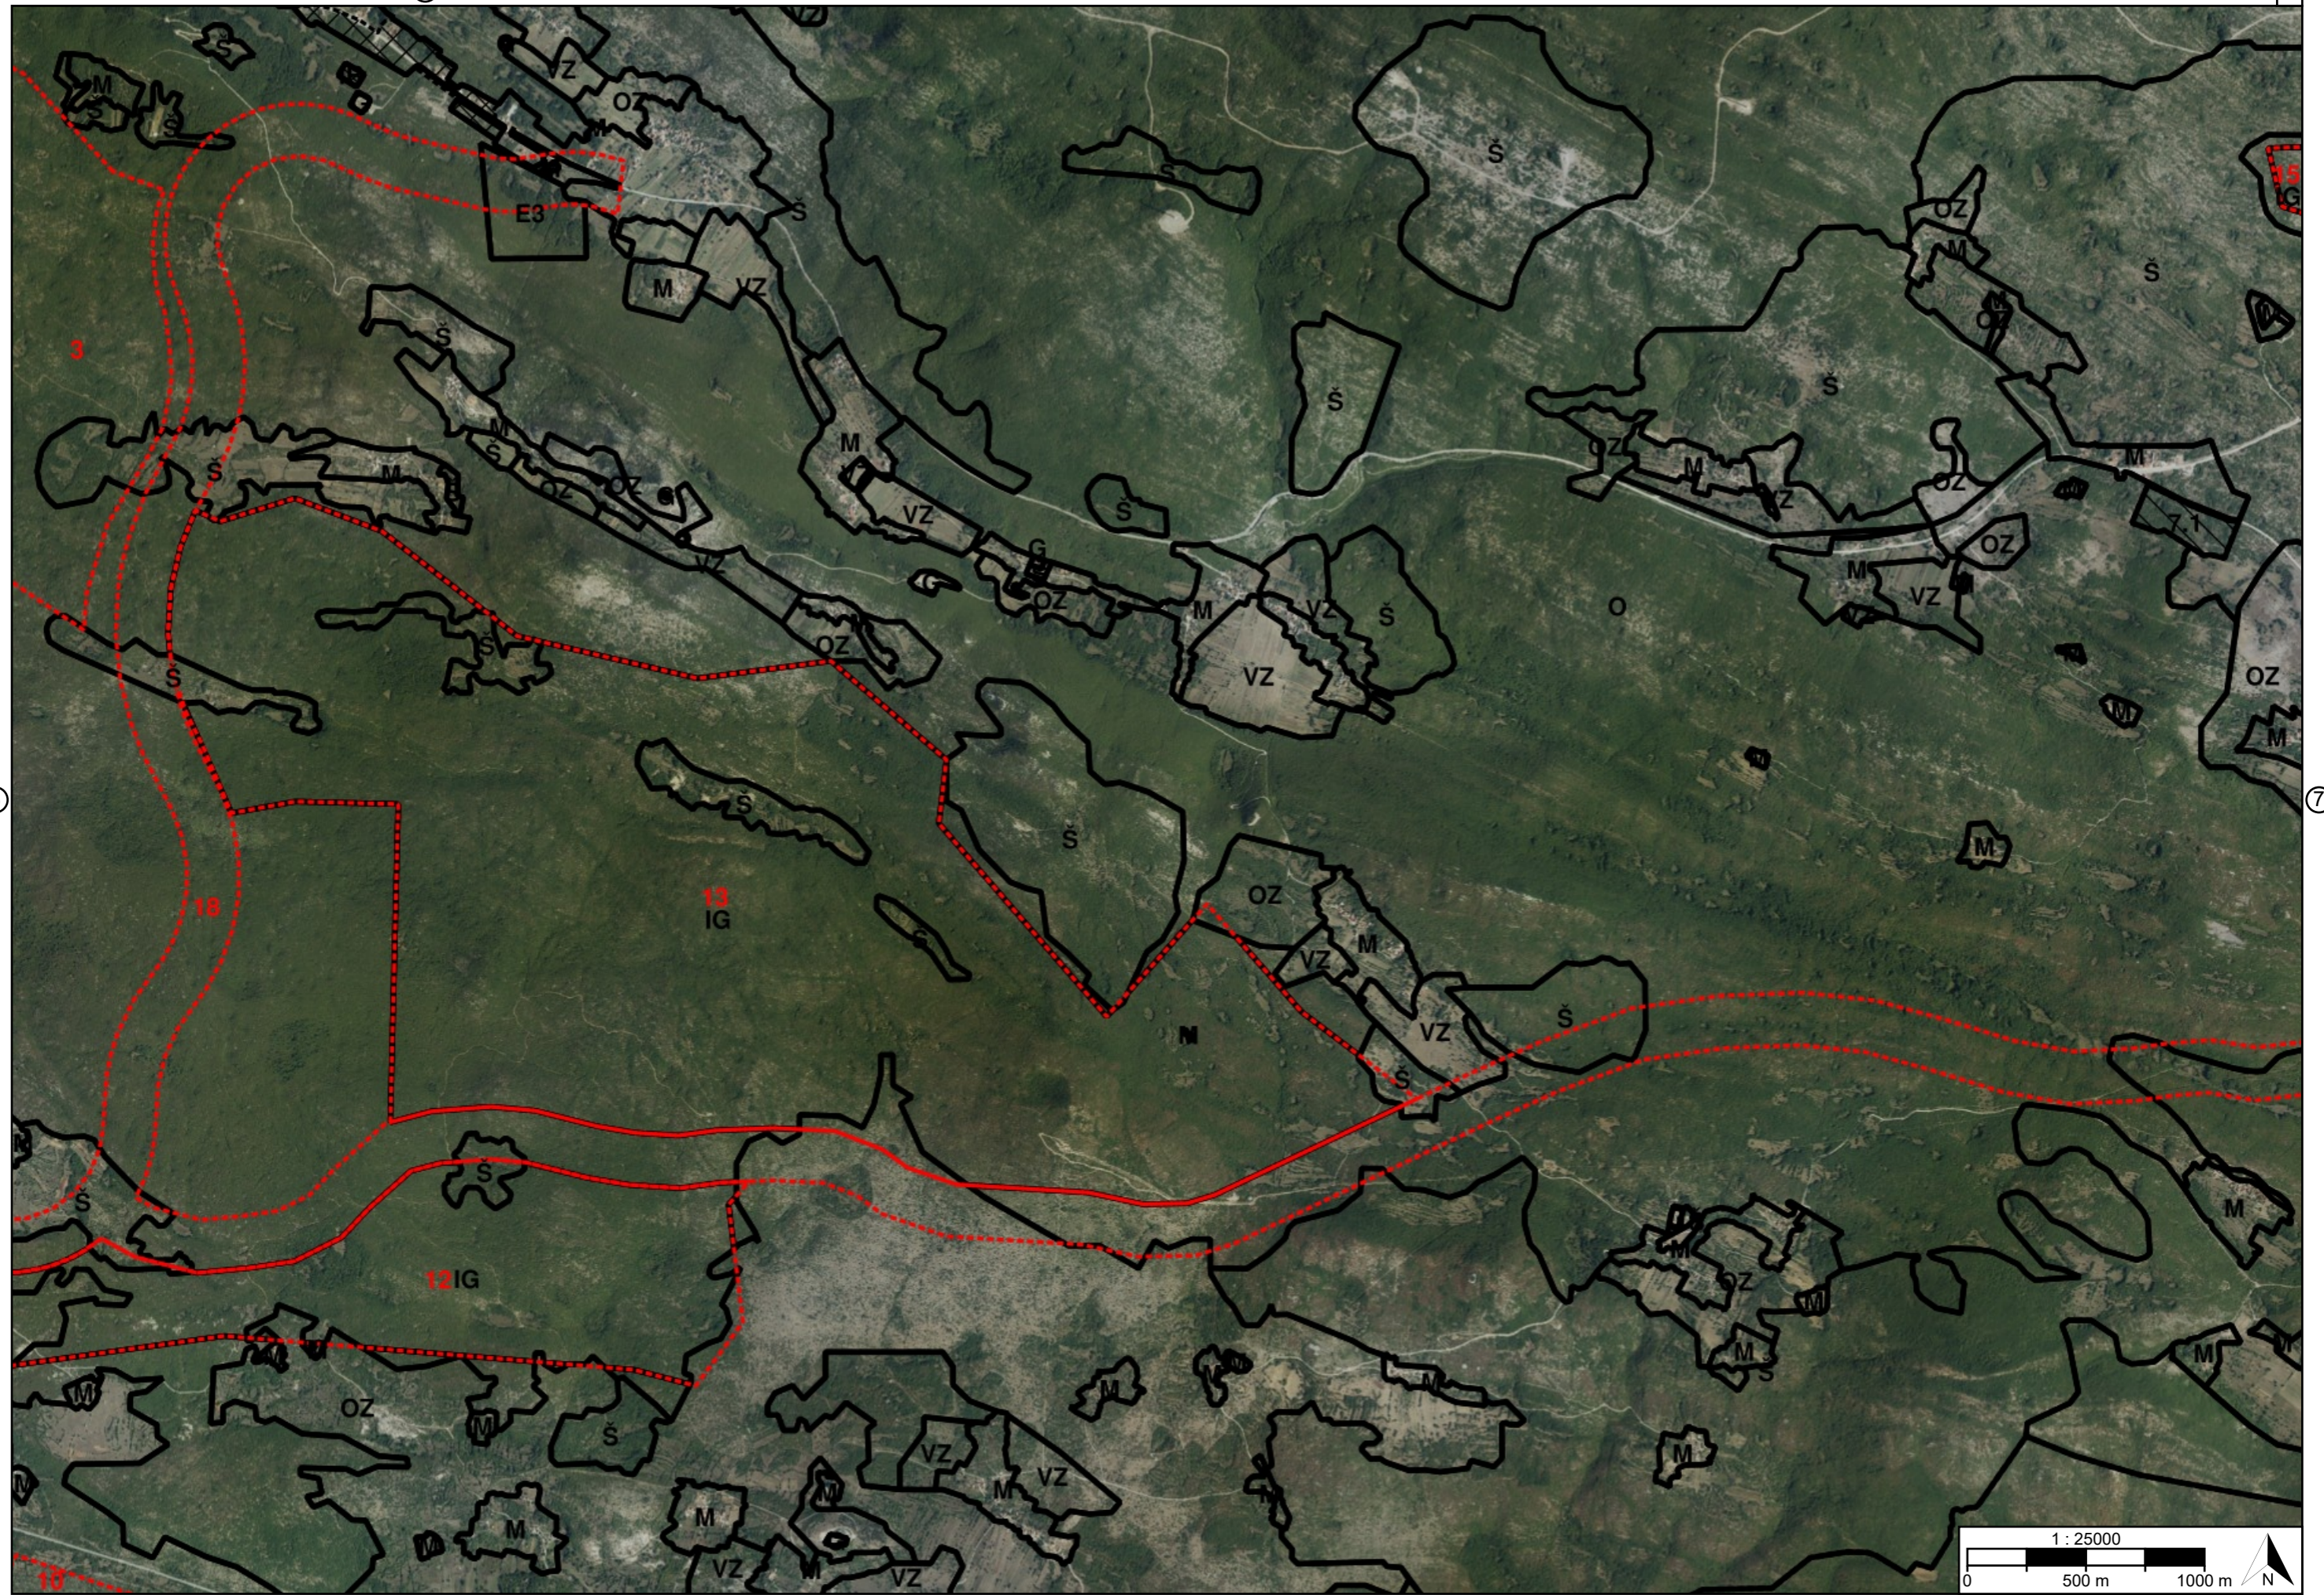

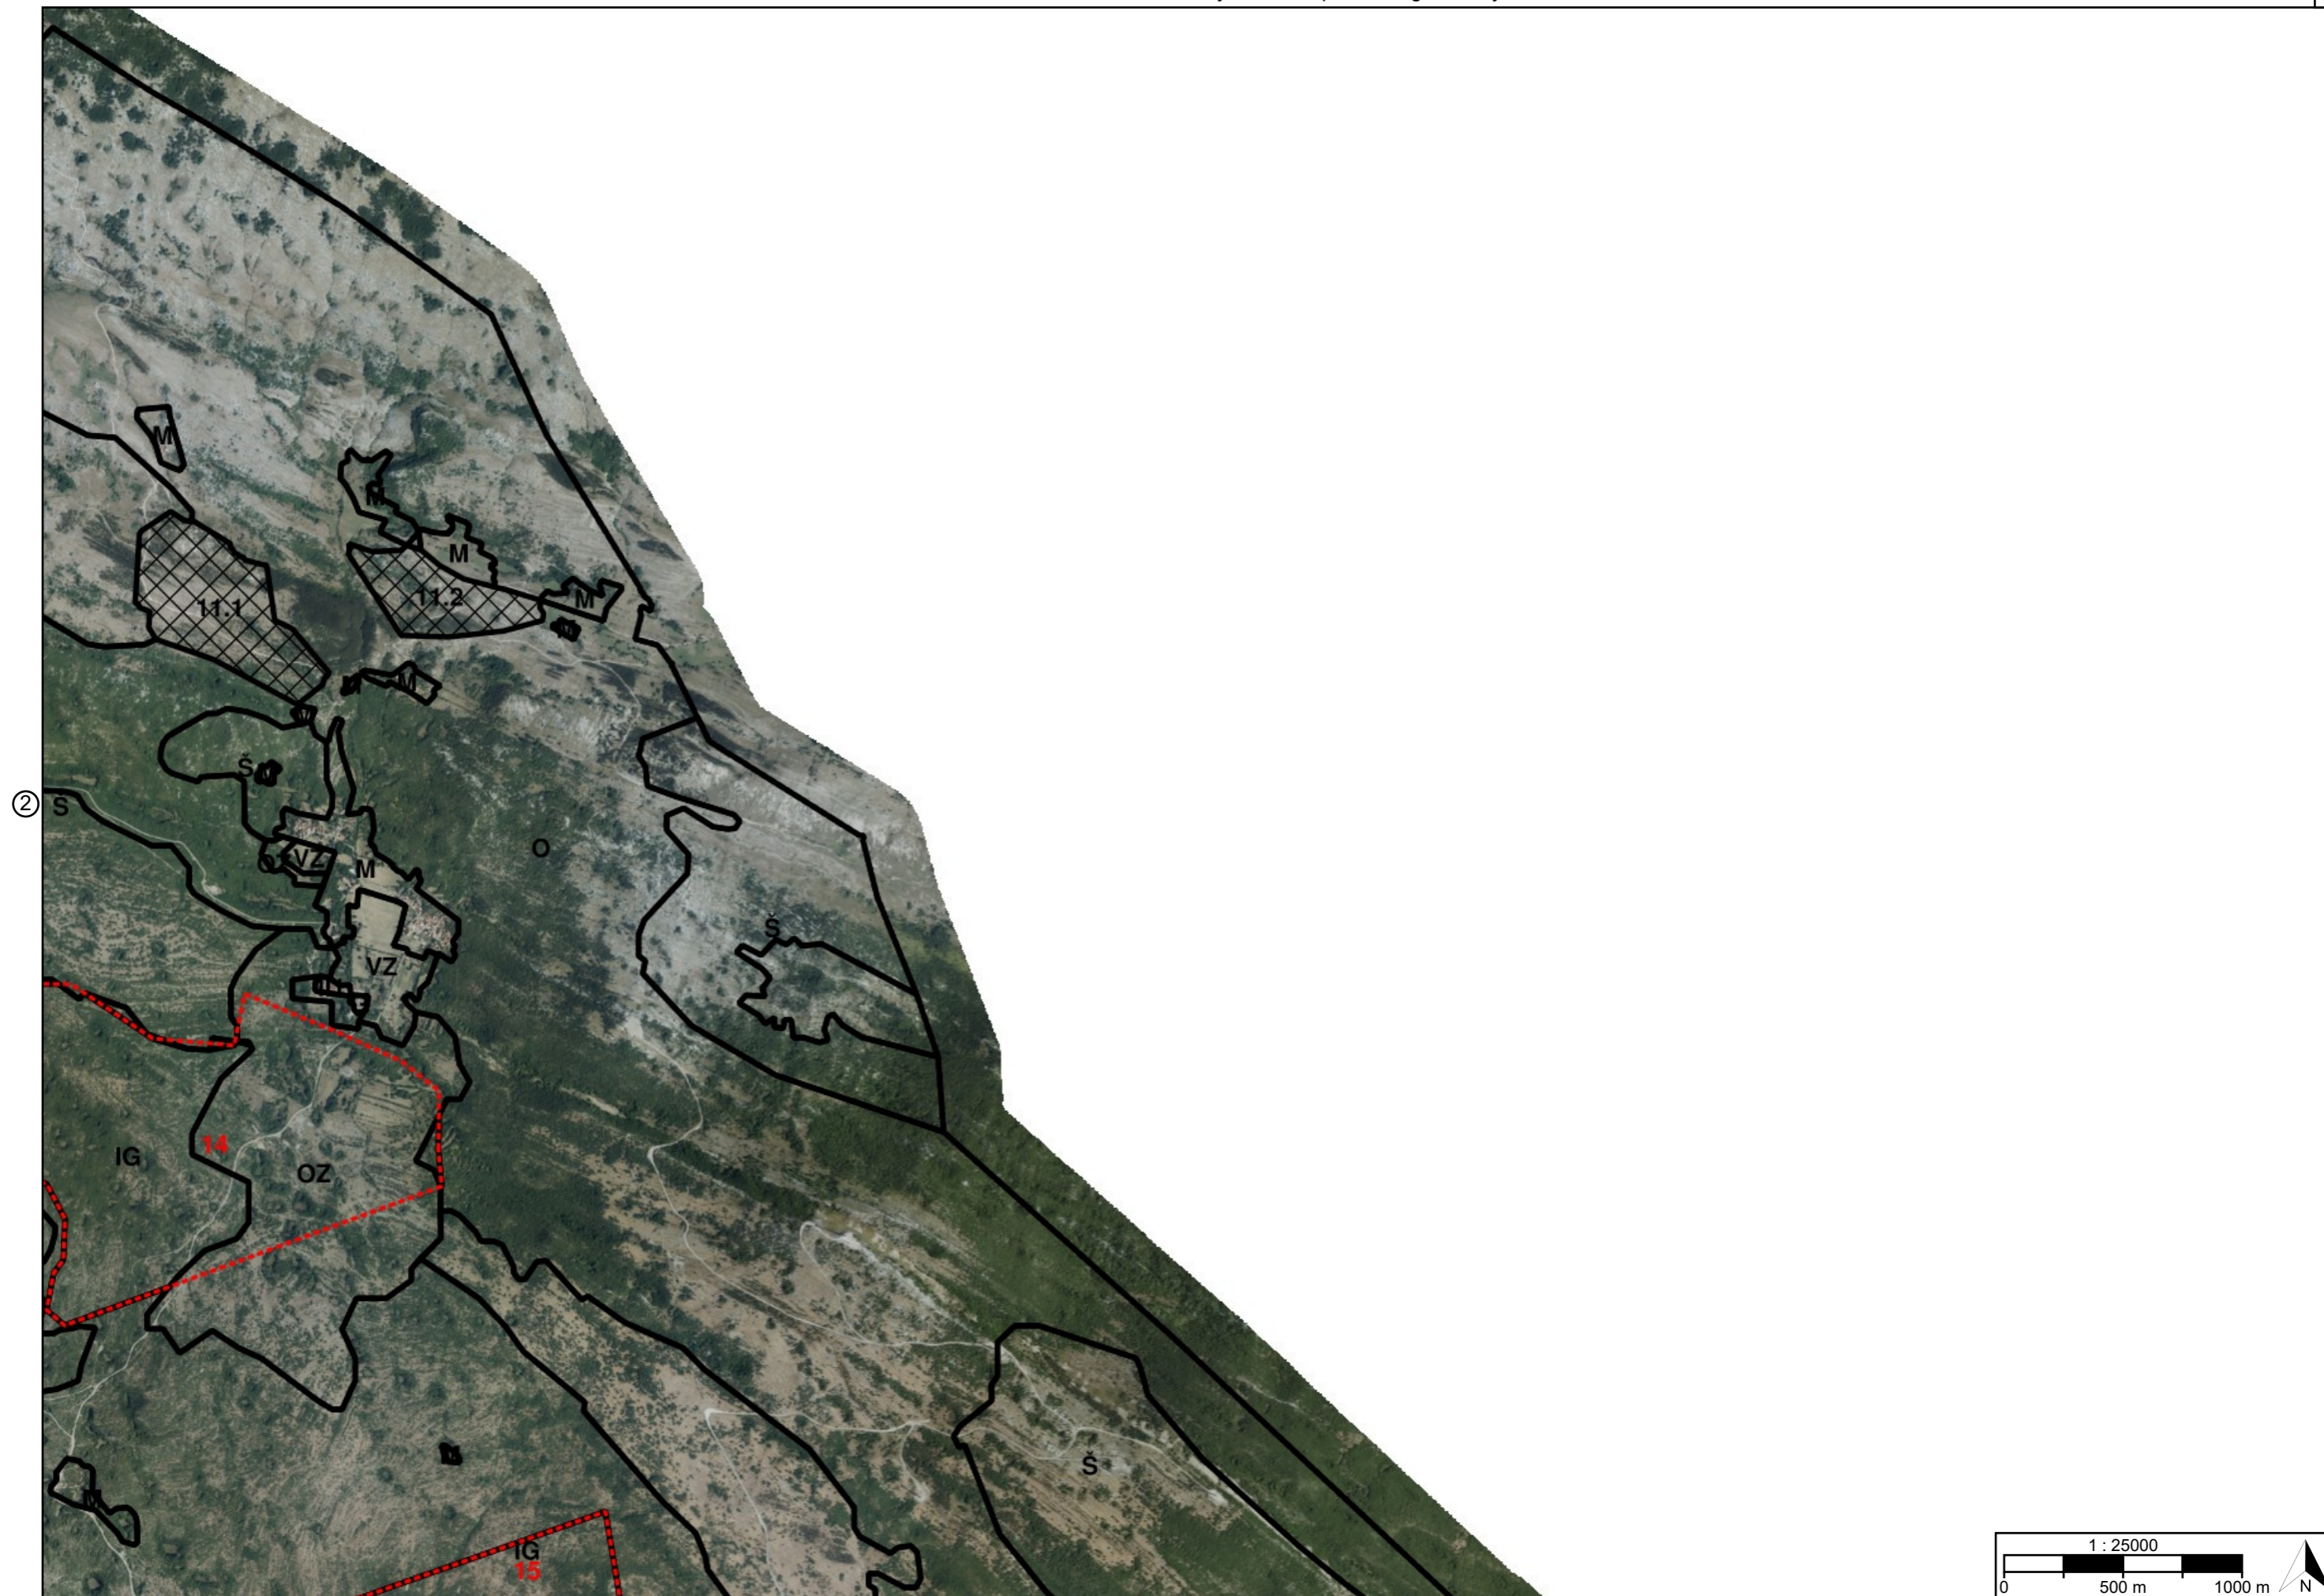

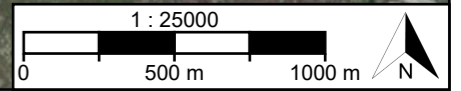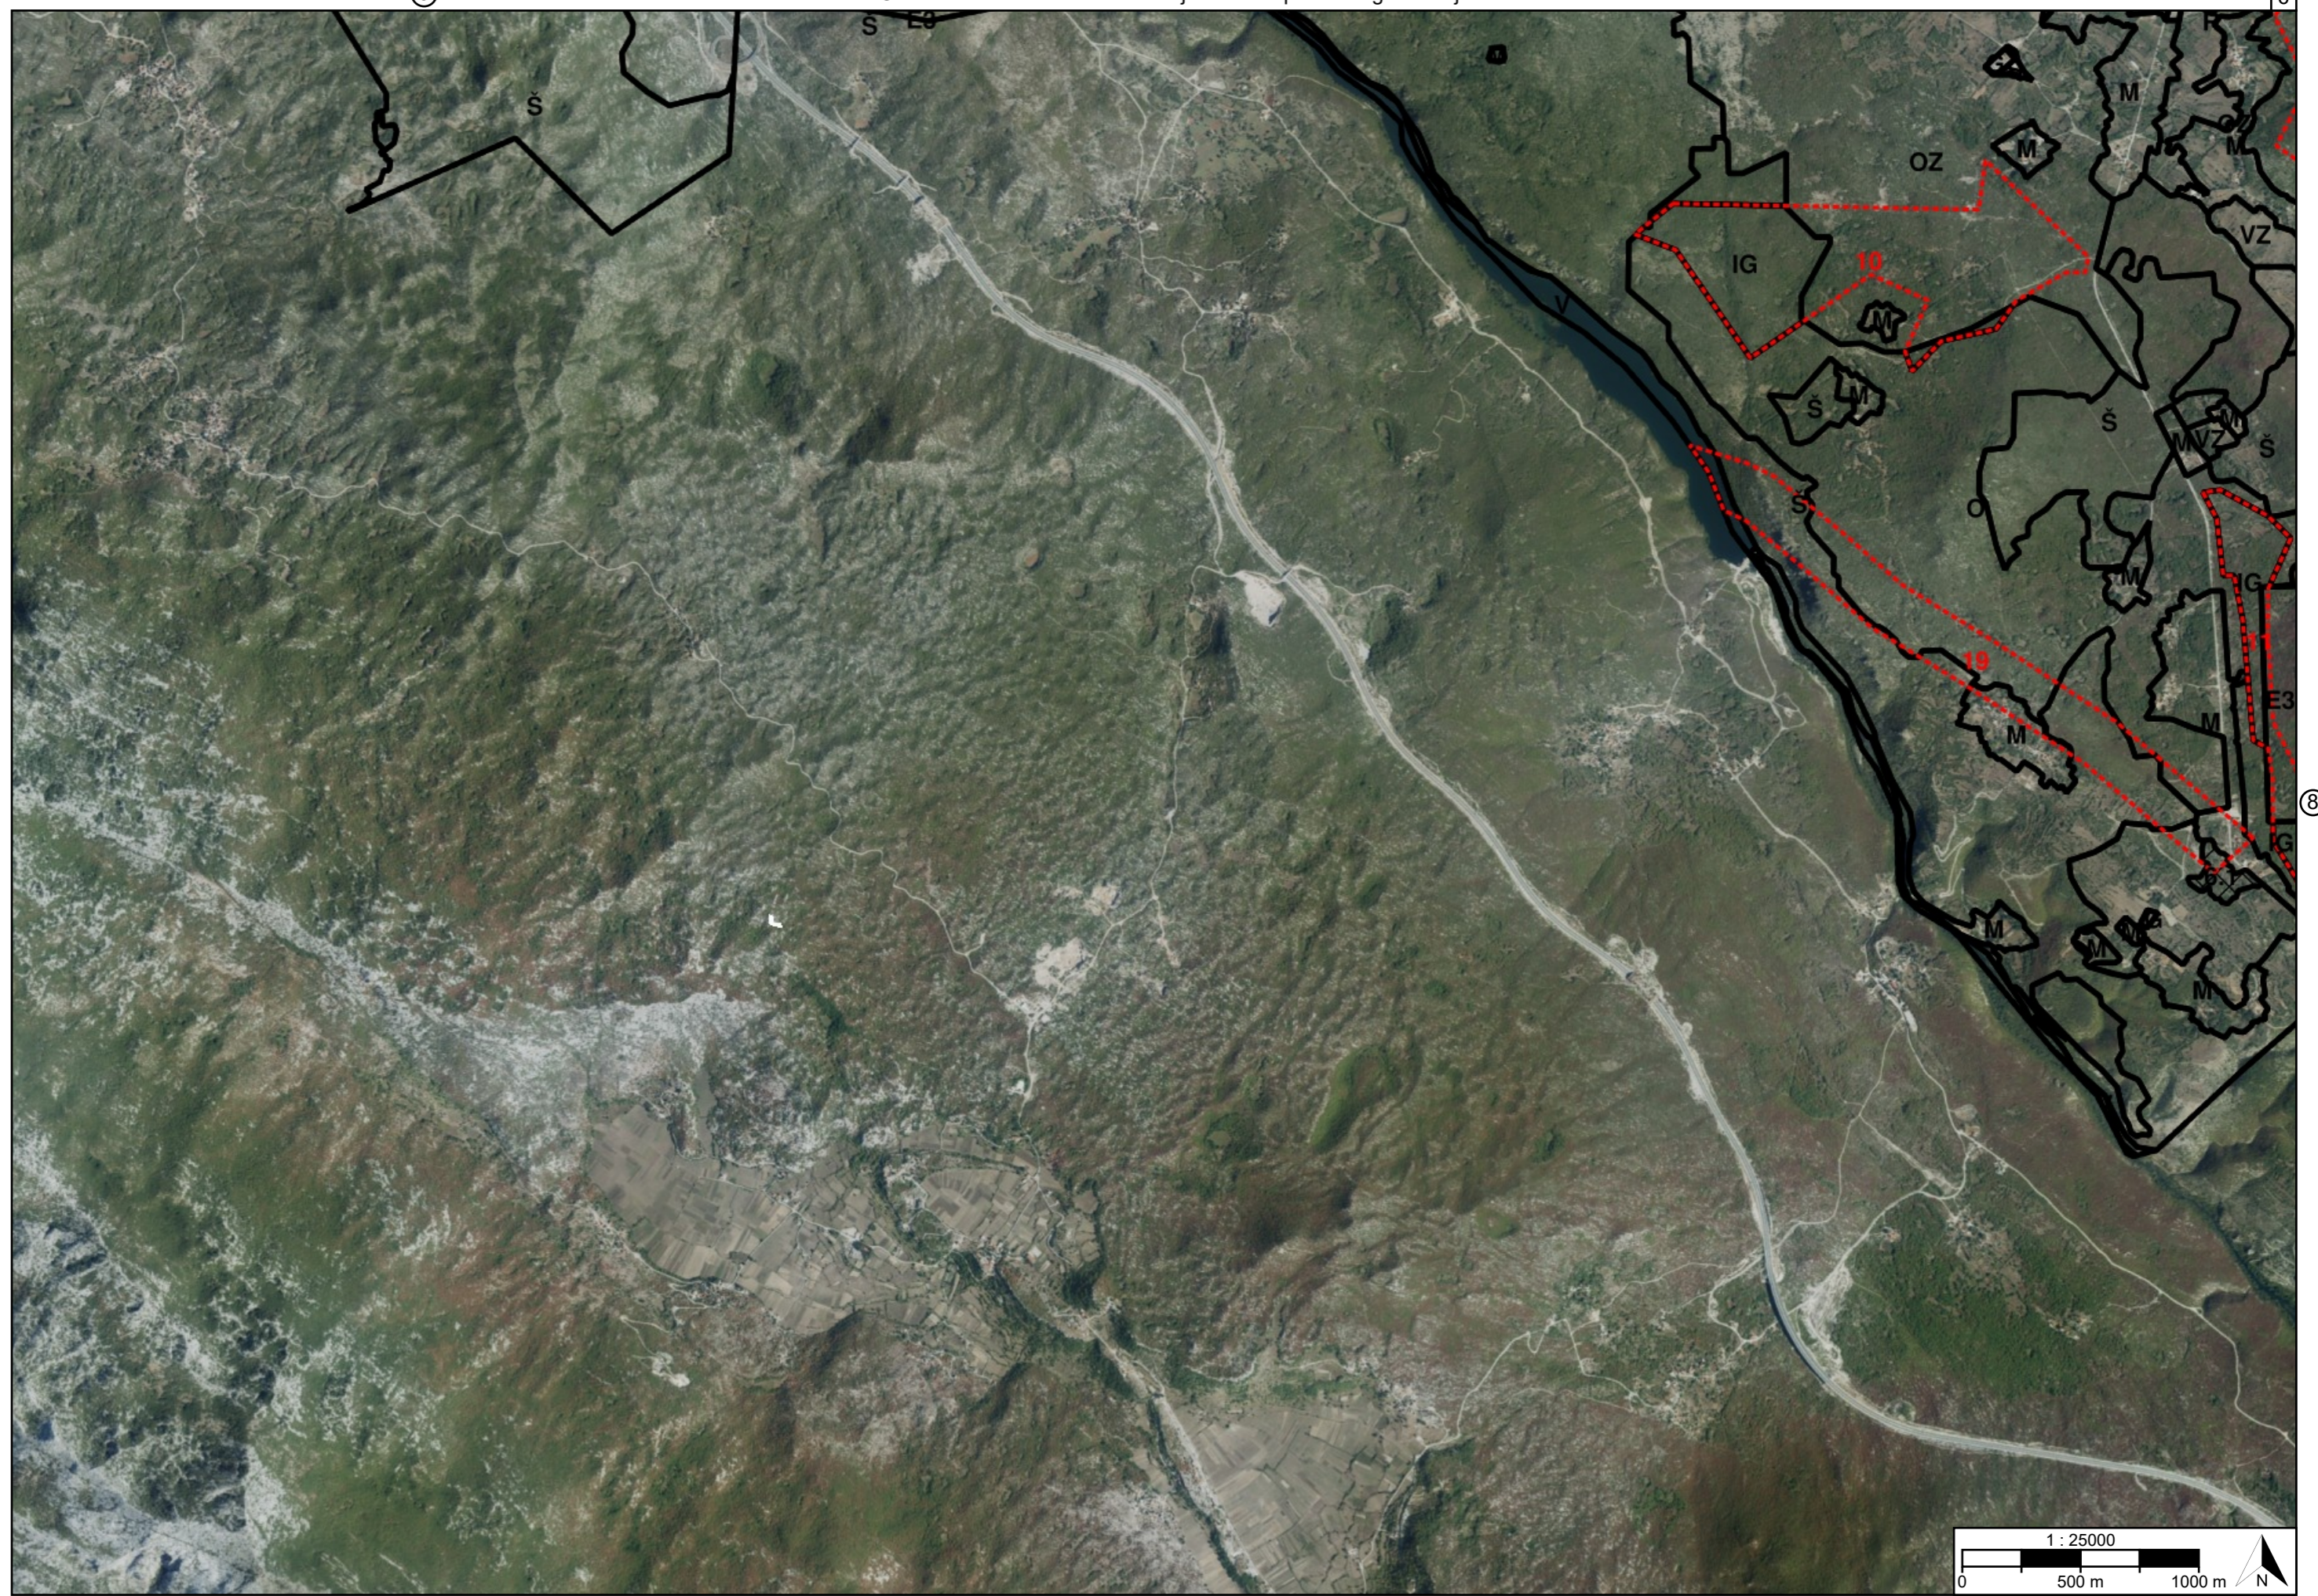

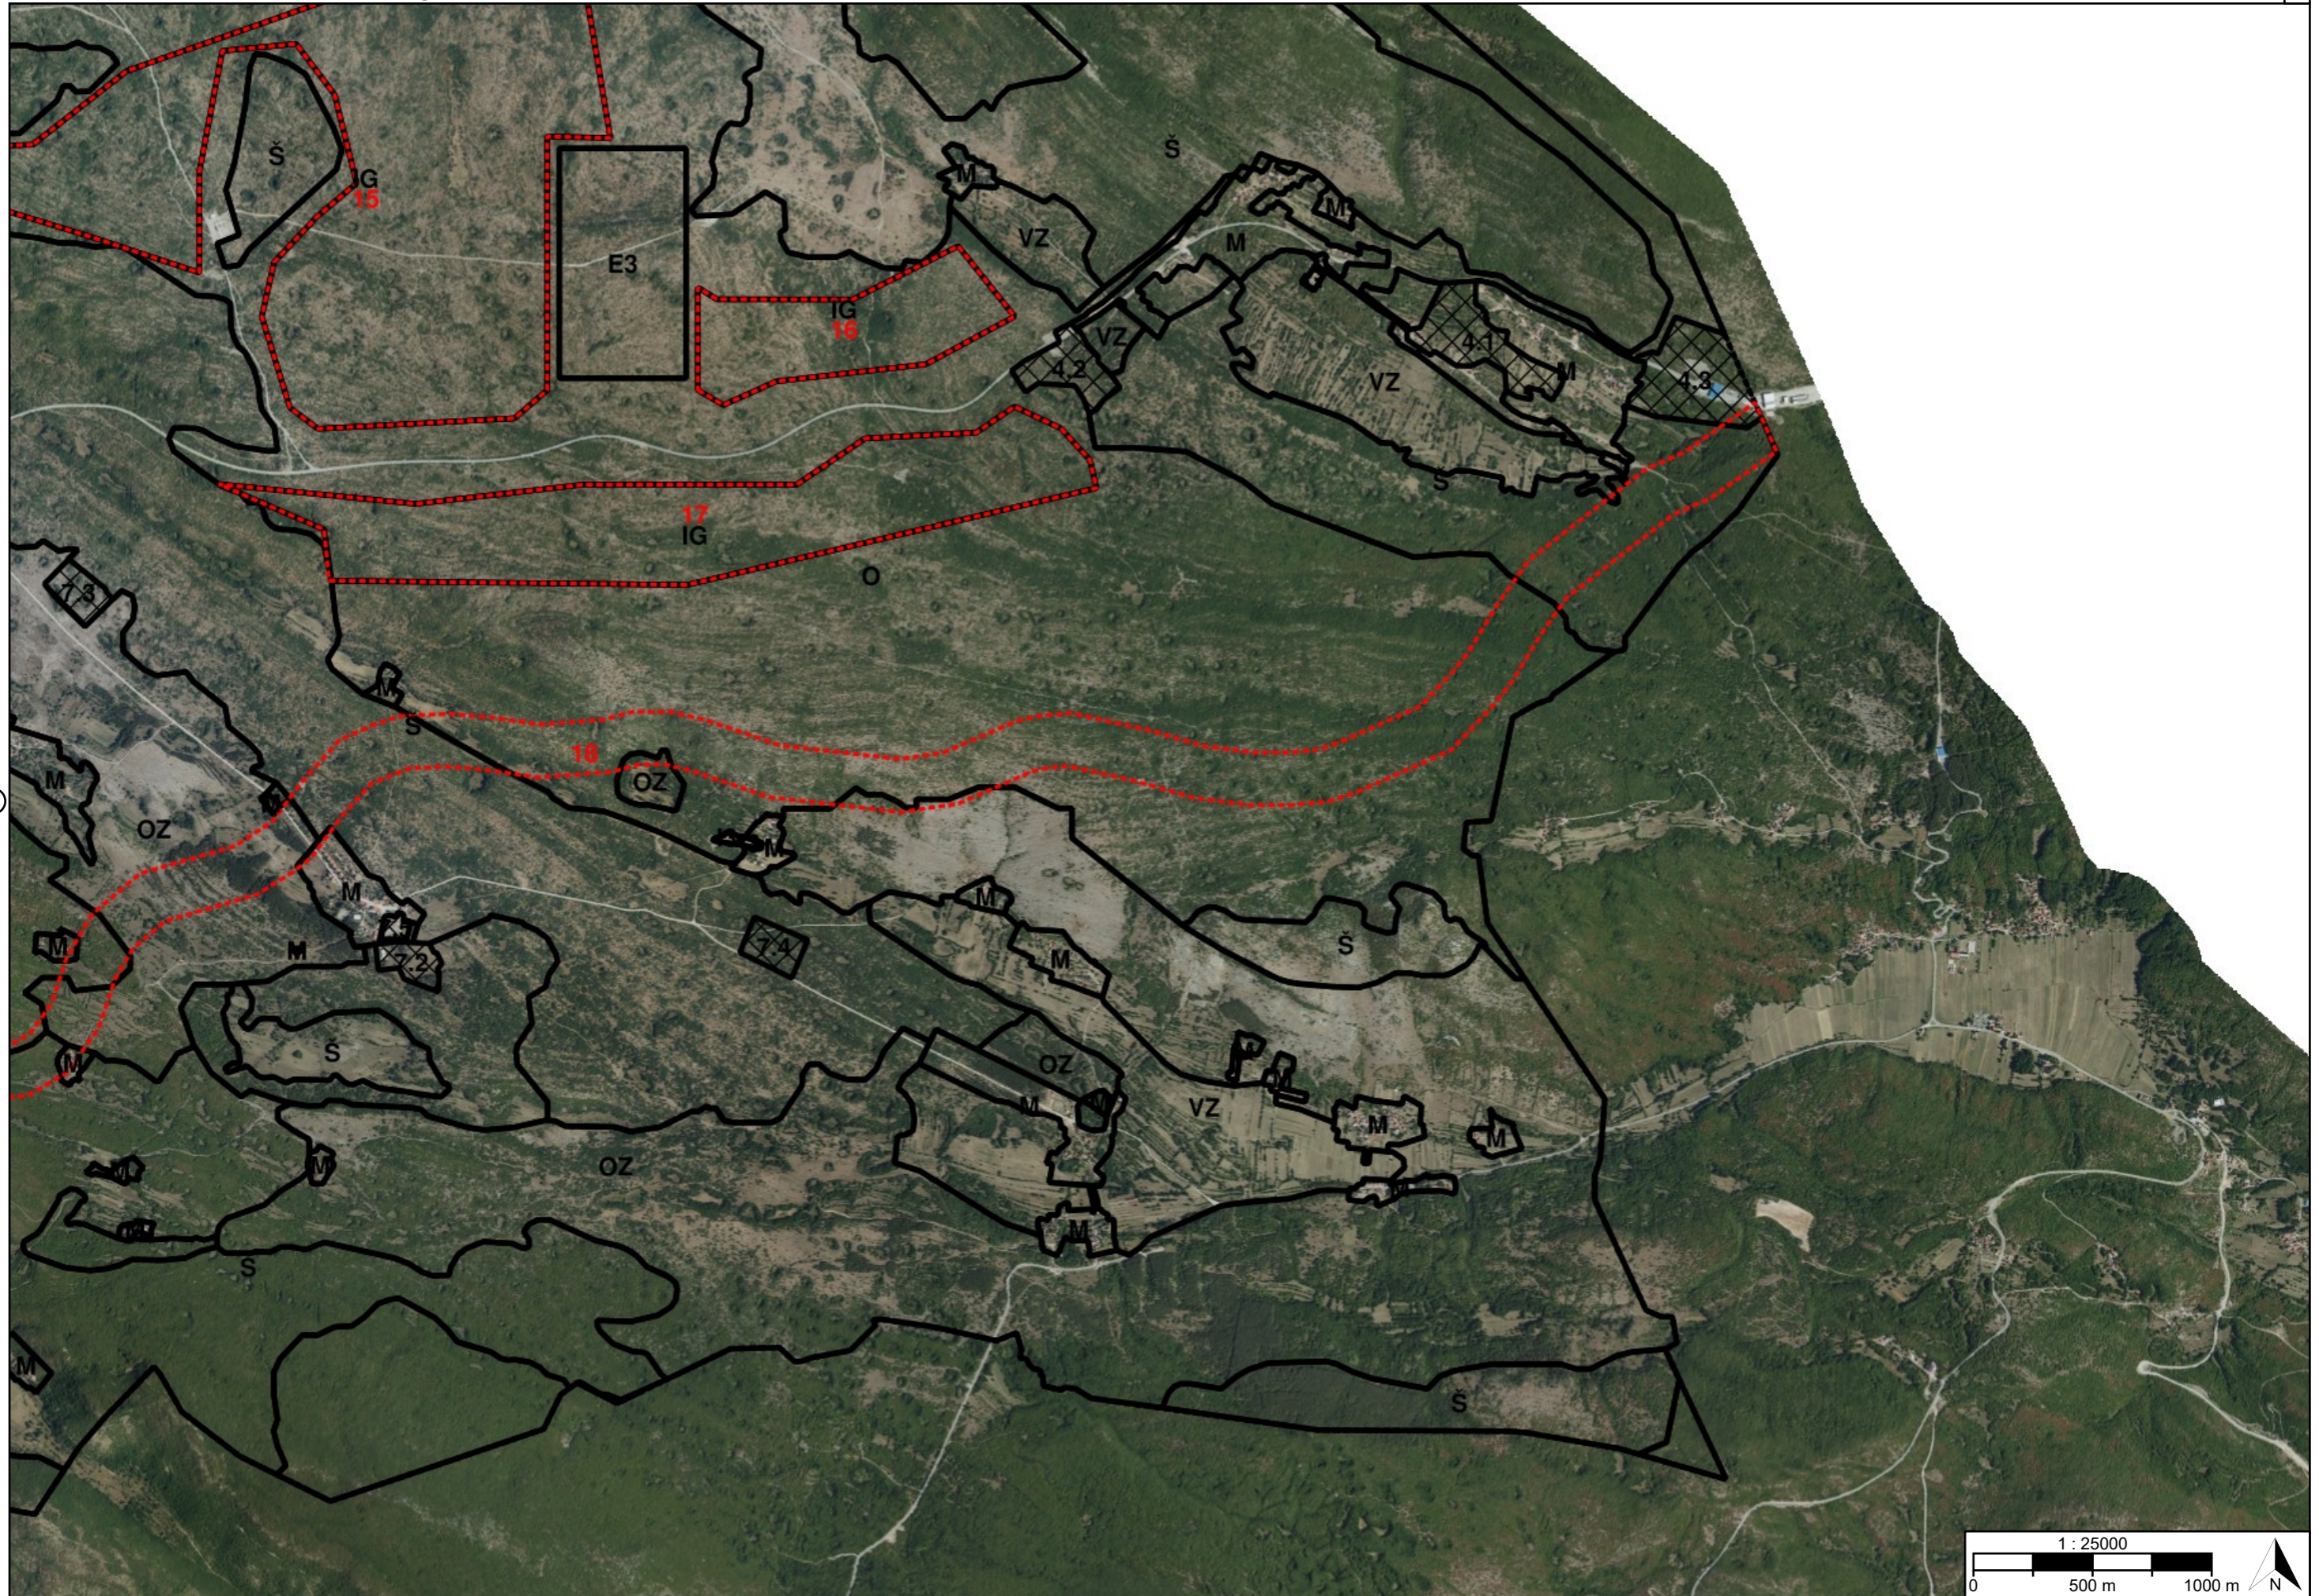

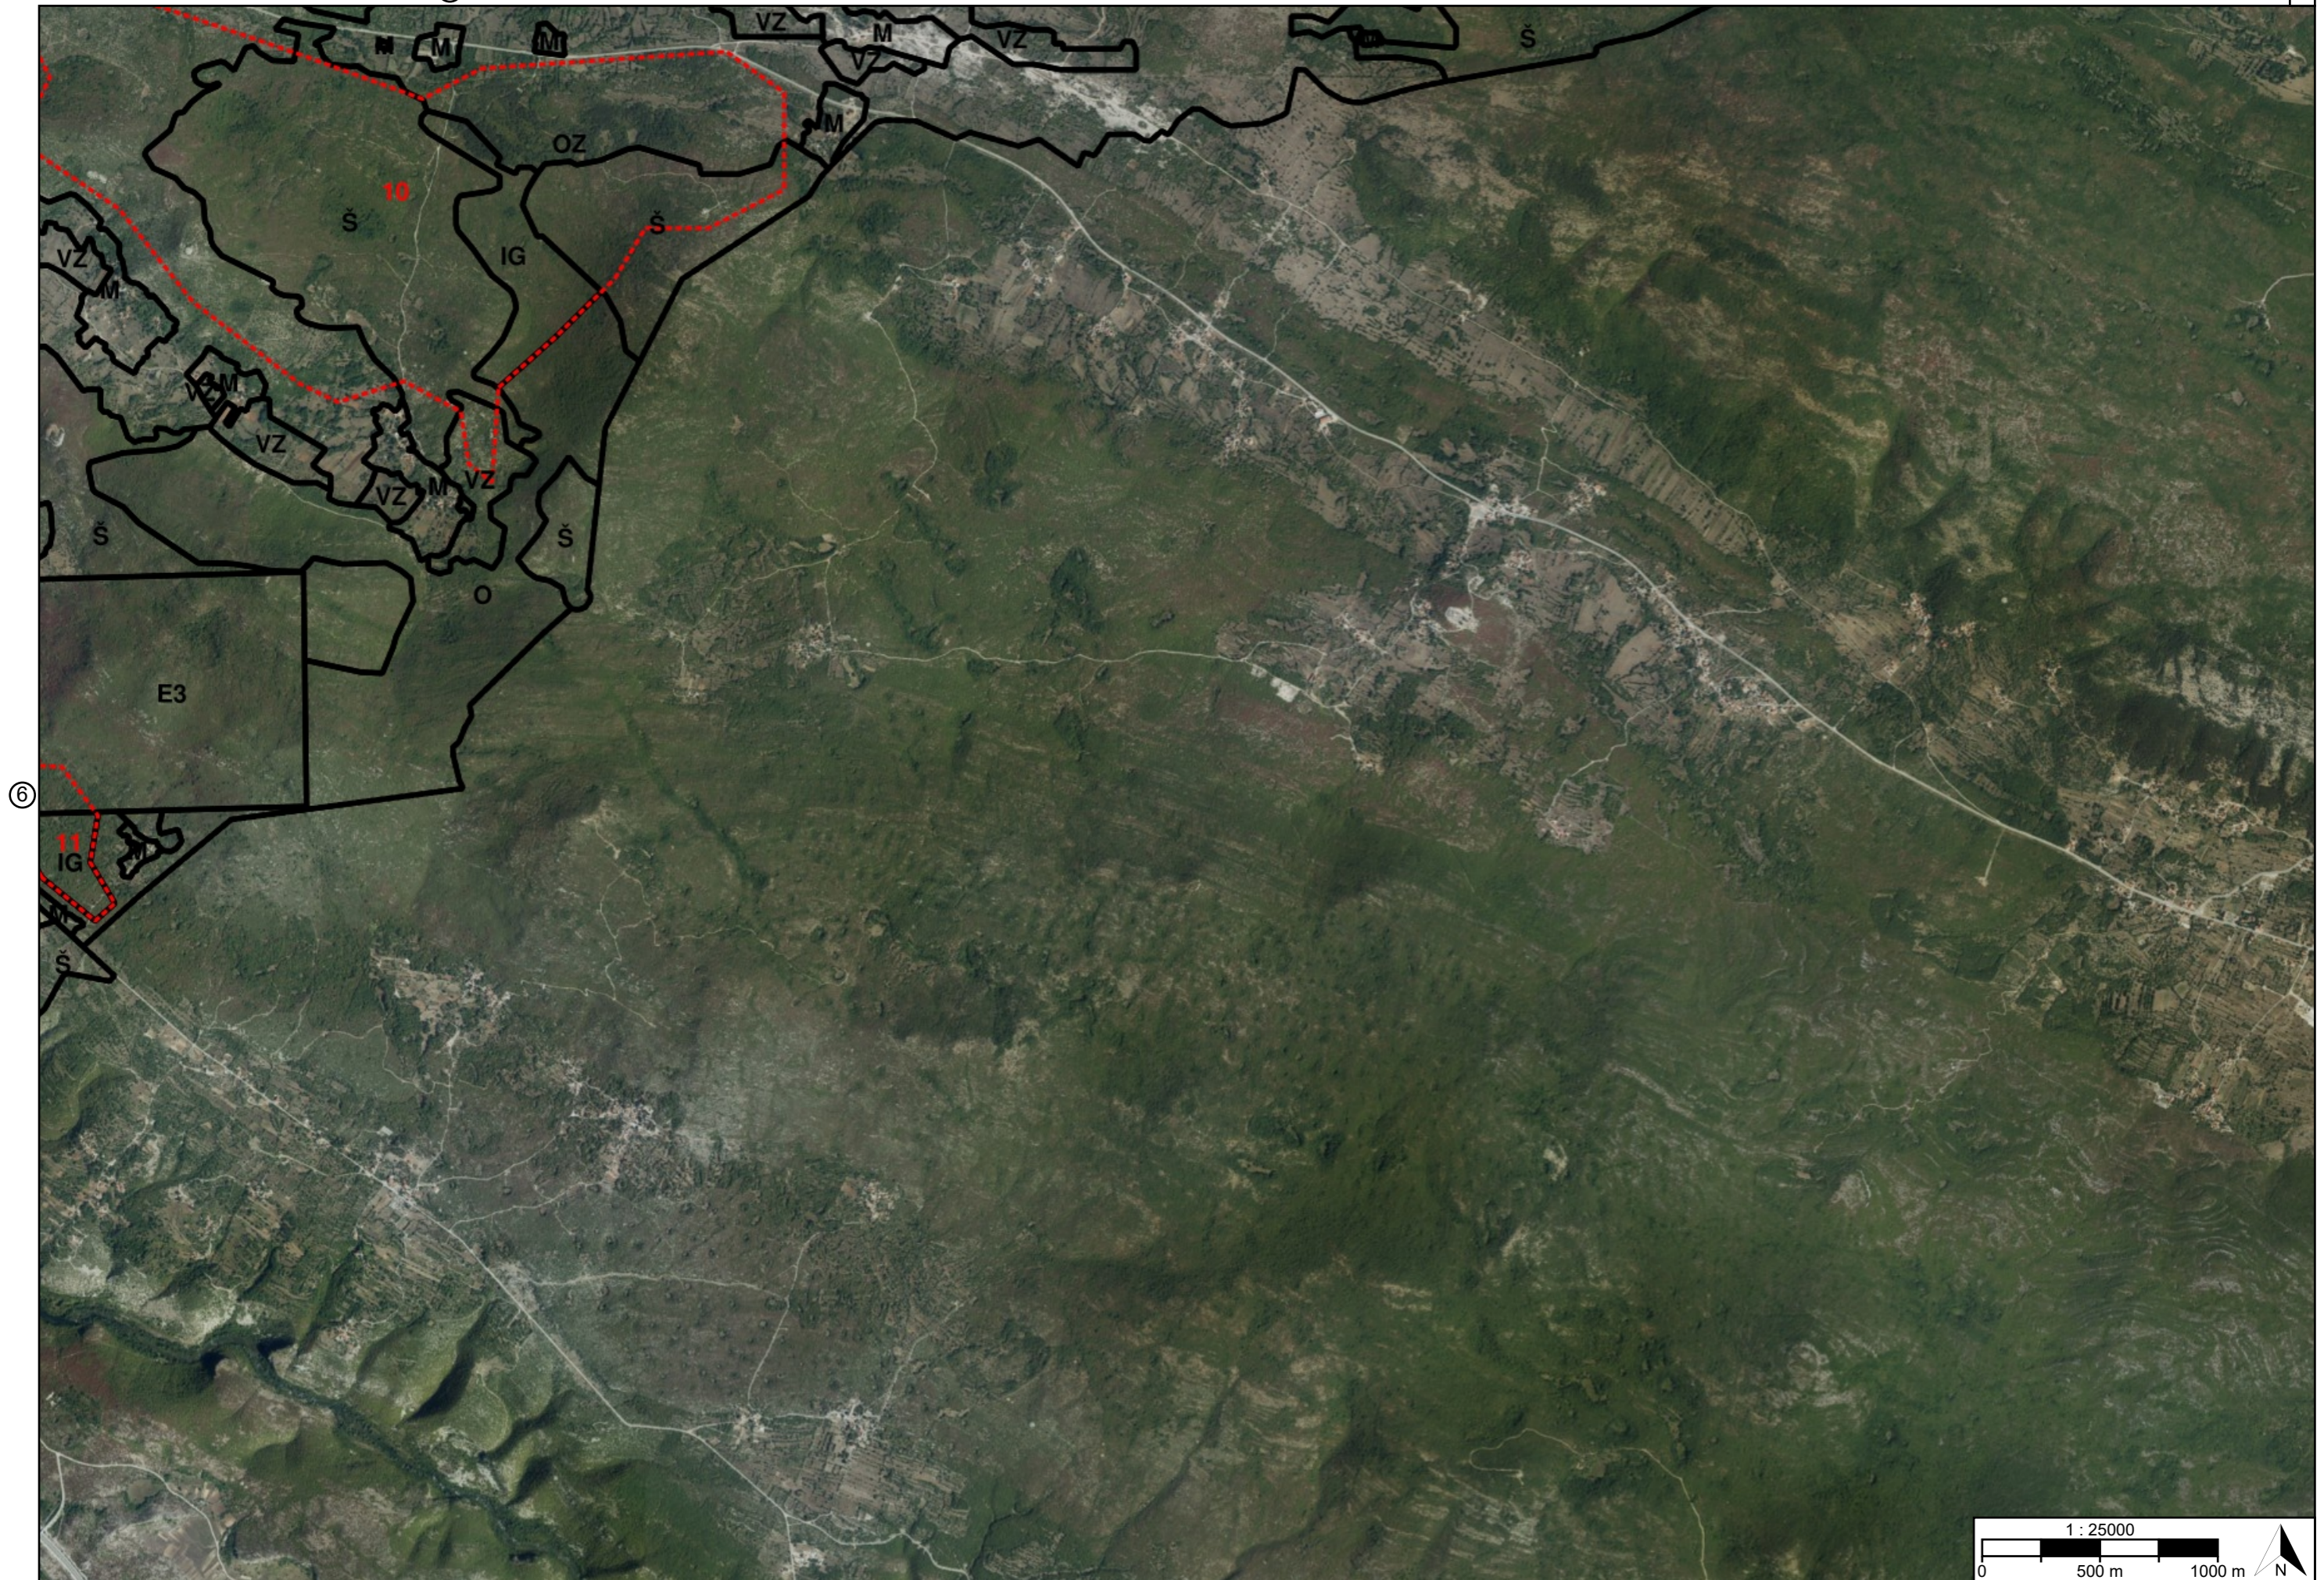

TUMAČ PLANSKOG ZNAKOVLJA

[OB-1-1] Obuhvat prostornog plana



[OB-1-1-3001] Obuhvat prostornog plana

[KN-3-1] Pravila provedbe zahvata



[KN-3-1-3001] ([UPR]) Područje pravila provedbe

[KN-3-2] Smjernice za izradu prostornih planova užih područja / Provedba s detaljnošću UPU-a



[KN-3-2-2011] (UPU[1])
Područje u obvezi izrade
urbanističkog plana
uređenja županijskog
značaja



[KN-3-2-3021] (UPU[1])
Područje u obvezi izrade
urbanističkog plana
uređenja



[KN-3-2-3301] Područje
provedbe s detaljnošću
urbanističkog plana
uređenja

[KN-3-3] Mjere za urbanu sanaciju ili urbanu preobrazbu



[KN-3-3-3301] (URS[1]) Područje urbane sanacije

Naziv prostornog plana:

Prostorni plan uređenja Grada Trilja

Naziv kartografskog prikaza prostornog plana:

1.3. Provedba prostornog plana

Mjerilo prikaza:

1:25000

Vrsta postupka:

Postupak transformacije prostornog plana

Faza transformacije plana:

Prijedlog transformiranog prostornog plana

Oznaka revizije plana:

Odluka o transformaciji prostornog plana:

Odluka o transformaciji Prostornog plana uređenja Grada Trilja (Službeni glasnik Grada Trilja broj 03/2024)

Objava plana:

Objava plana provodi se od 14.01.2026. do zaključno s danom 28.01.2026.

Nositelj izrade prostornog plana:

Splitsko-dalmatinska županija, Grad Trilj
Upravni odjel za prostorno uređenje,
imovinskopravne poslove, komunalni sustav i
zaštitu okoliša

Odgovorna osoba nositelja izrade:

PROČELNICA
Monika Domazet mag.ing.aedif.

Tijelo koje donosi prostorni plan:

Splitsko-dalmatinska županija, Grad Trilj
Gradsko vijeće

Predsjednik tijela koje donosi prostorni plan:

PREDSJEDNIK GRADSKOG VIJEĆA
Mirko Odrlić mag.ing.el.

Stručni izrađivač prostornog plana:

GEOPROJEKT d.d. Split
Split, Sukoišanska 43
OIB: 25623466485

Odgovorna osoba stručnog izrađivača:

PREDSJEDNIK UPRAVE
Mirko Smiljanić univ.spec.oec.

Odgovorni voditelj izrade:

Ivana Bojić dipl. ing. arh.

Stručni tim:

Ivana Bojić, dipl.ing.arh.
Marina Pavičić, mag.ing.aedif.
Mate Mandušić geod.teh.

Iva Sinožić mag.geog.
Nika Krstić mag. ing.arch.

Naziv prostornog plana:

Prostorni plan uređenja Grada Trilja

Naziv kartografskog prikaza prostornog plana:

1.3. Provedba prostornog plana

Mjerilo prikaza:

1:25000

Vrsta postupka:

Postupak transformacije prostornog plana

Faza transformacije plana:

Prijedlog transformiranog prostornog plana

Oznaka revizije plana:

Prostor za digitalni potpis

Odgovorna osoba nositelja izrade:

PROČELNICA

Monika Domazet mag.ing.aedif.

Odgovorna osoba stručnog izrađivača:

PREDSJEDNIK UPRAVE

Mirko Smiljanić univ.spec.oec.

Odgovorni voditelj izrade:

Ivana Bojić dipl. ing. arh.